




УТВЕРЖДЕНА:

Постановлением администрации  
муниципального образования  
"Урдомское"

от " " 20 г. №

## СХЕМА РАСПОЛОЖЕНИЯ ЗЕМЕЛЬНОГО УЧАСТКА НА КАДАСТРОВОМ ПЛАНЕ ТЕРРИТОРИИ

Условный номер земельного участка _____		
Площадь земельного участка _____ 572 _____ м <sup>2</sup>		
Обозначение характерных точек границ	Координаты	
	X	Y
н1	340151.81	4321441.80
н2	340121.75	4321459.75
1	340112.48	4321445.47
2	340140.22	4321428.95

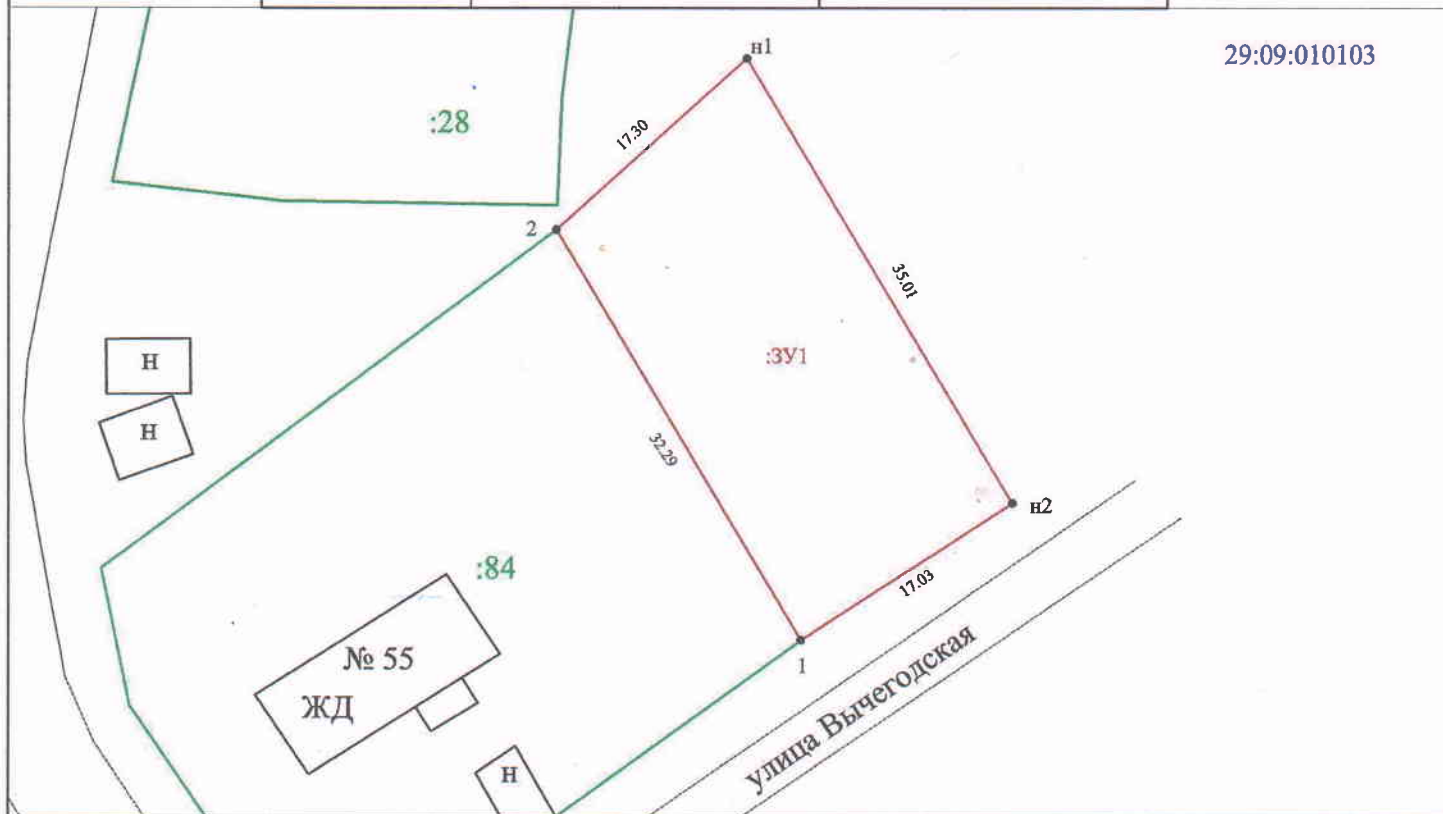

29:09:010103

Условные обозначения:

Масштаб: 1:500

— - Граница образуемого земельного участка — - Граница земельного участка на учете в ЕГРН

:3У1 - обозначение образуемого земельного участка

:84 - кадастровый номер участка на учете в ЕГРН

40.11 - расстояние между поворотными точками земельного участка (в метрах)

• н1,1- характерная точка границы, сведения о которой позволяют однозначно определить ее положение на местности

— - Граница кадастрового квартала

29:09:010103 - кадастровый номер квартала

Местоположение участка: Российская Федерация, Архангельская область, Ленский район, поселок Урдома, ул. Вычегодская

Категория земель: земли населенных пунктов