


**Схема расположения границ публичного сервитута
Подстанция трансформаторная комплектная 10/0,4 кВ; МТП-СЭТЗ-100/10/0,4 УХЛ1; ТП-121 Рубцова**

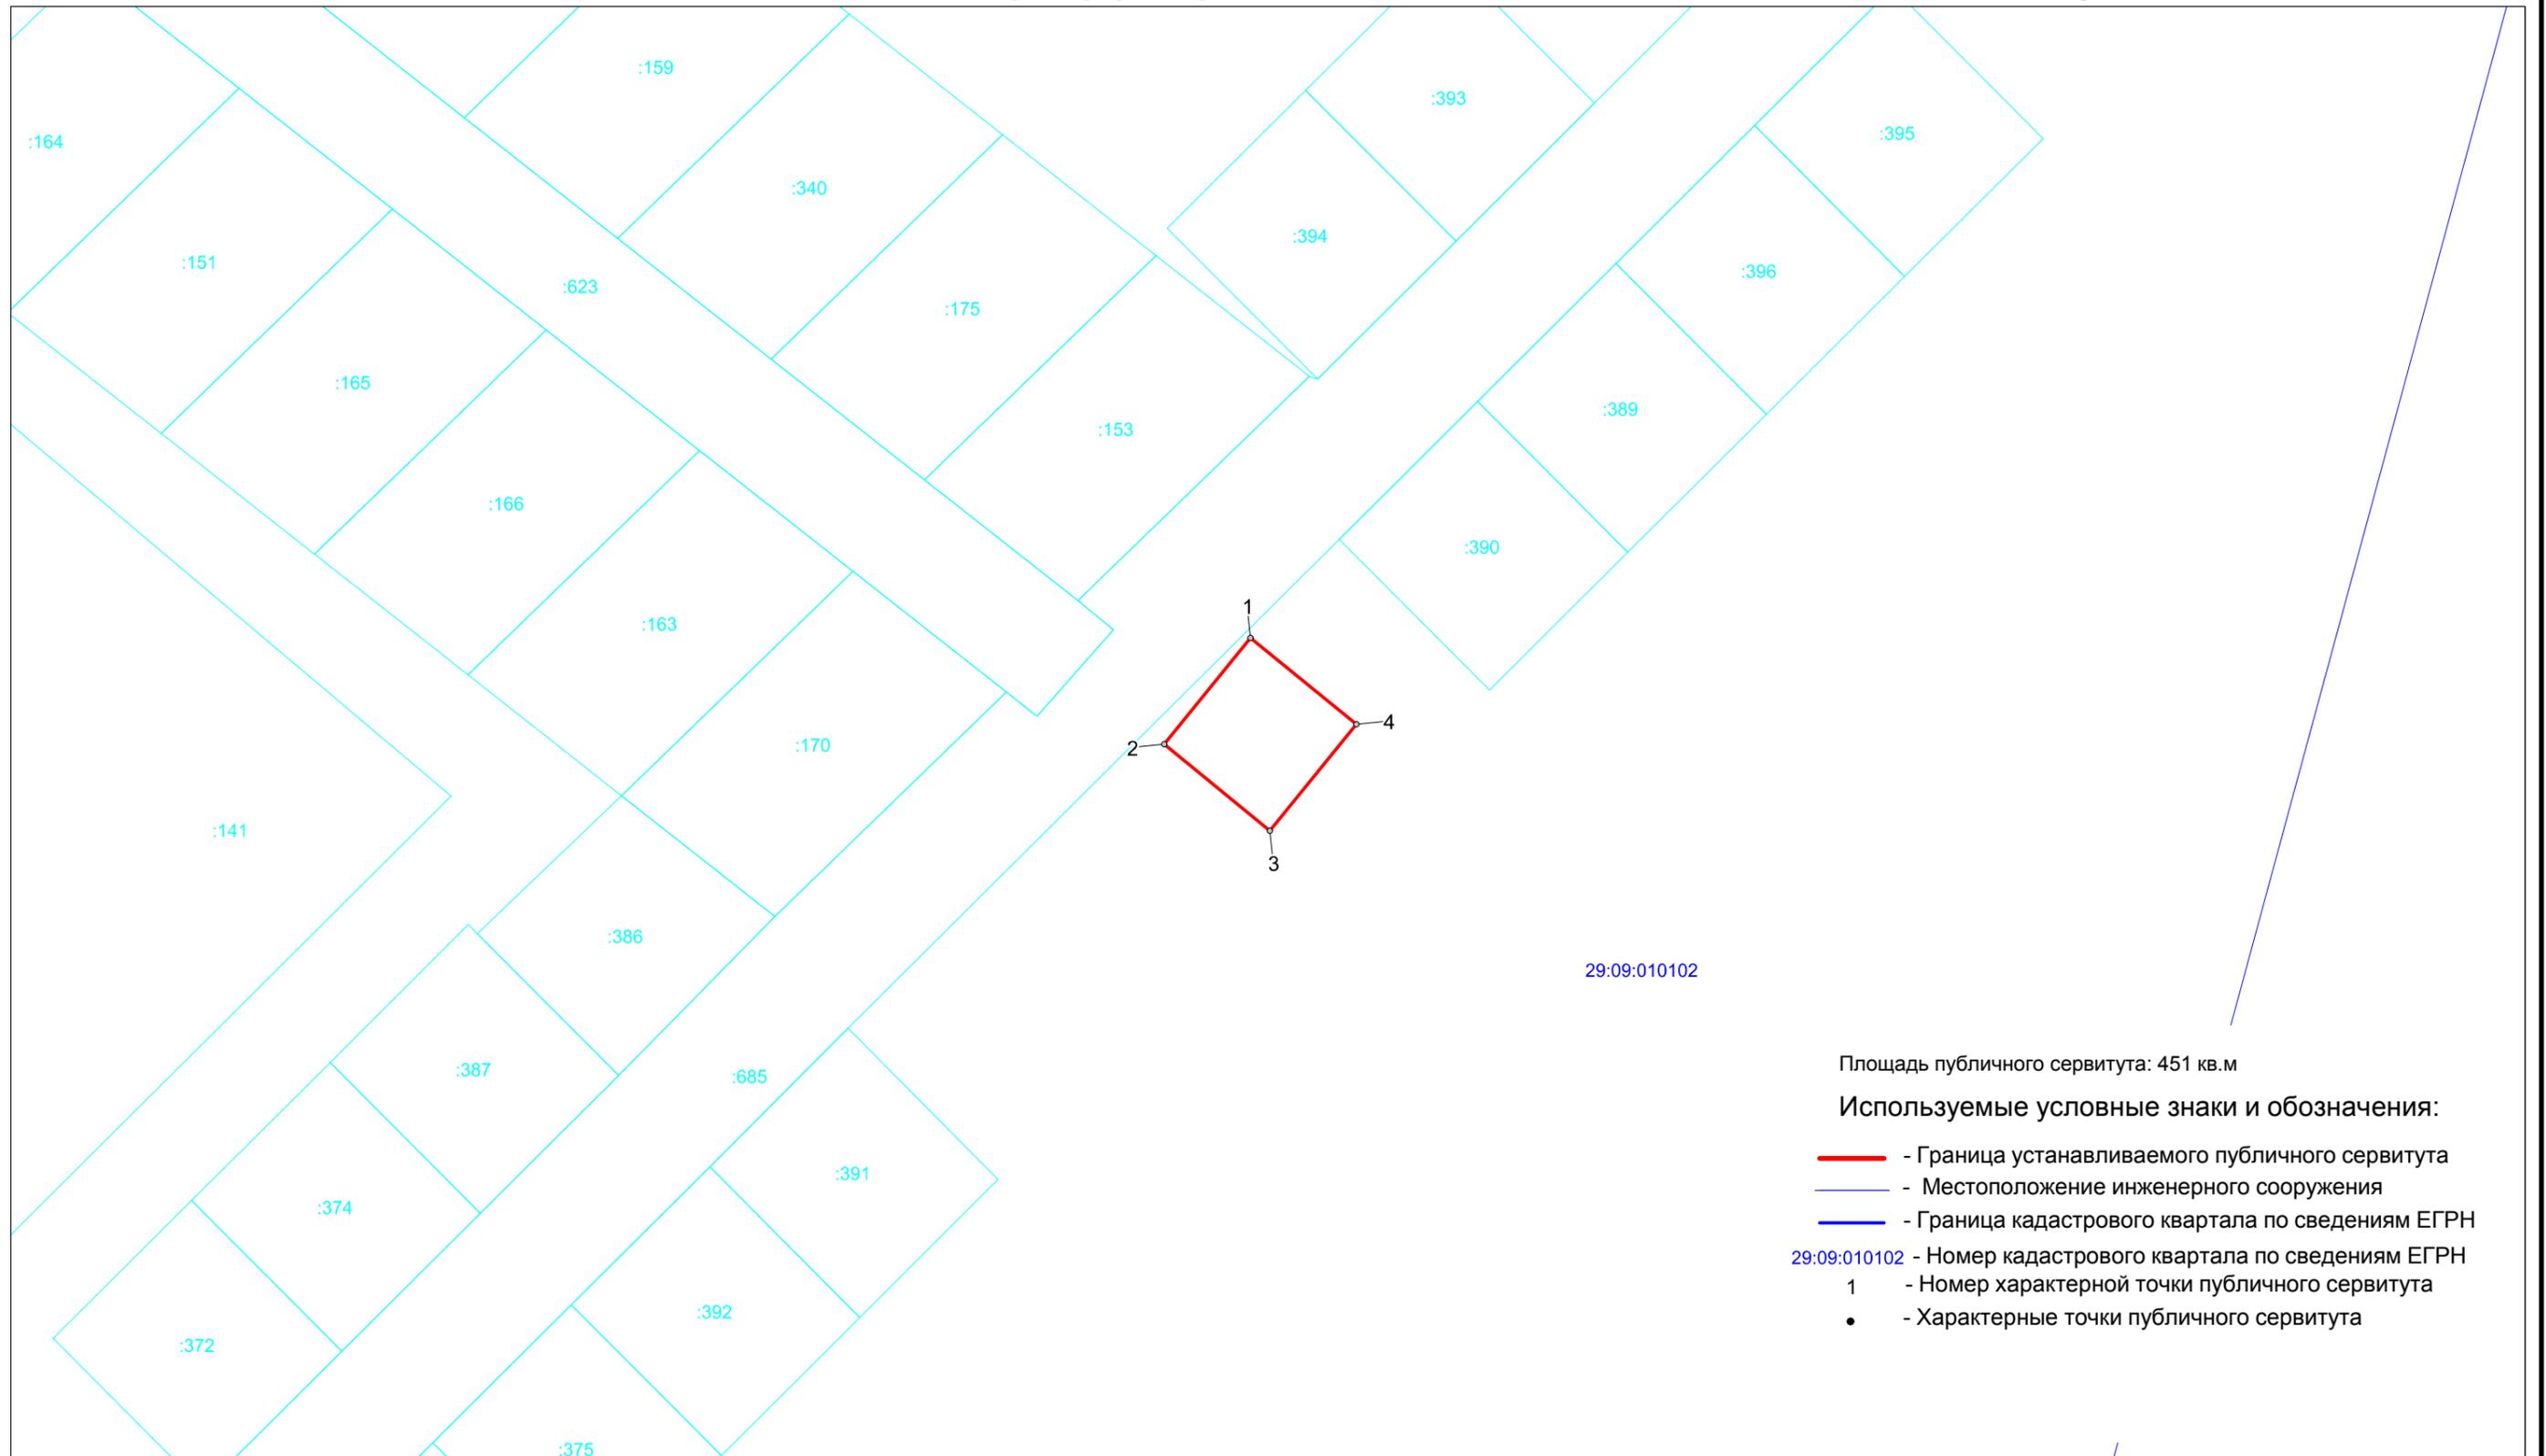

Площадь публичного сервитута: 451 кв.м

Используемые условные знаки и обозначения:

- - Граница устанавливаемого публичного сервитута
- - Местоположение инженерного сооружения
- - Граница кадастрового квартала по сведениям ЕГРН
- 29:09:010102 - Номер кадастрового квартала по сведениям ЕГРН
- 1 - Номер характерной точки публичного сервитута
- - Характерные точки публичного сервитута

Масштаб 1 : 1000