

УТВЕРЖДЕНА:

СХЕМА РАСПОЛОЖЕНИЯ ЗЕМЕЛЬНОГО УЧАСТКА
ИЛИ ЗЕМЕЛЬНЫХ УЧАСТКОВ НА КАДАСТРОВЫМ
ПЛАНЕ ТЕРРИТОРИИ


Постановлением администрации МО "Урдомское"

№ _____ от " ____ " _____ 20__ г.

Условный номер земельного участка -
Площадь земельного участка 1337 кв.м.

Обозначение характерных точек границы	Координаты, м		Обозначение характерных точек границы	Координаты, м	
	X	Y		X	Y
н1	338827.95	4321840.25	н5	338777.75	4321809.91
н2	338807.98	4321854.66	н6	338775.85	4321806.68
н3	338797.34	4321839.41	1	338793.26	4321794.15
н4	338783.65	4321818.21	н1	338827.95	4321840.25

29:09:010113

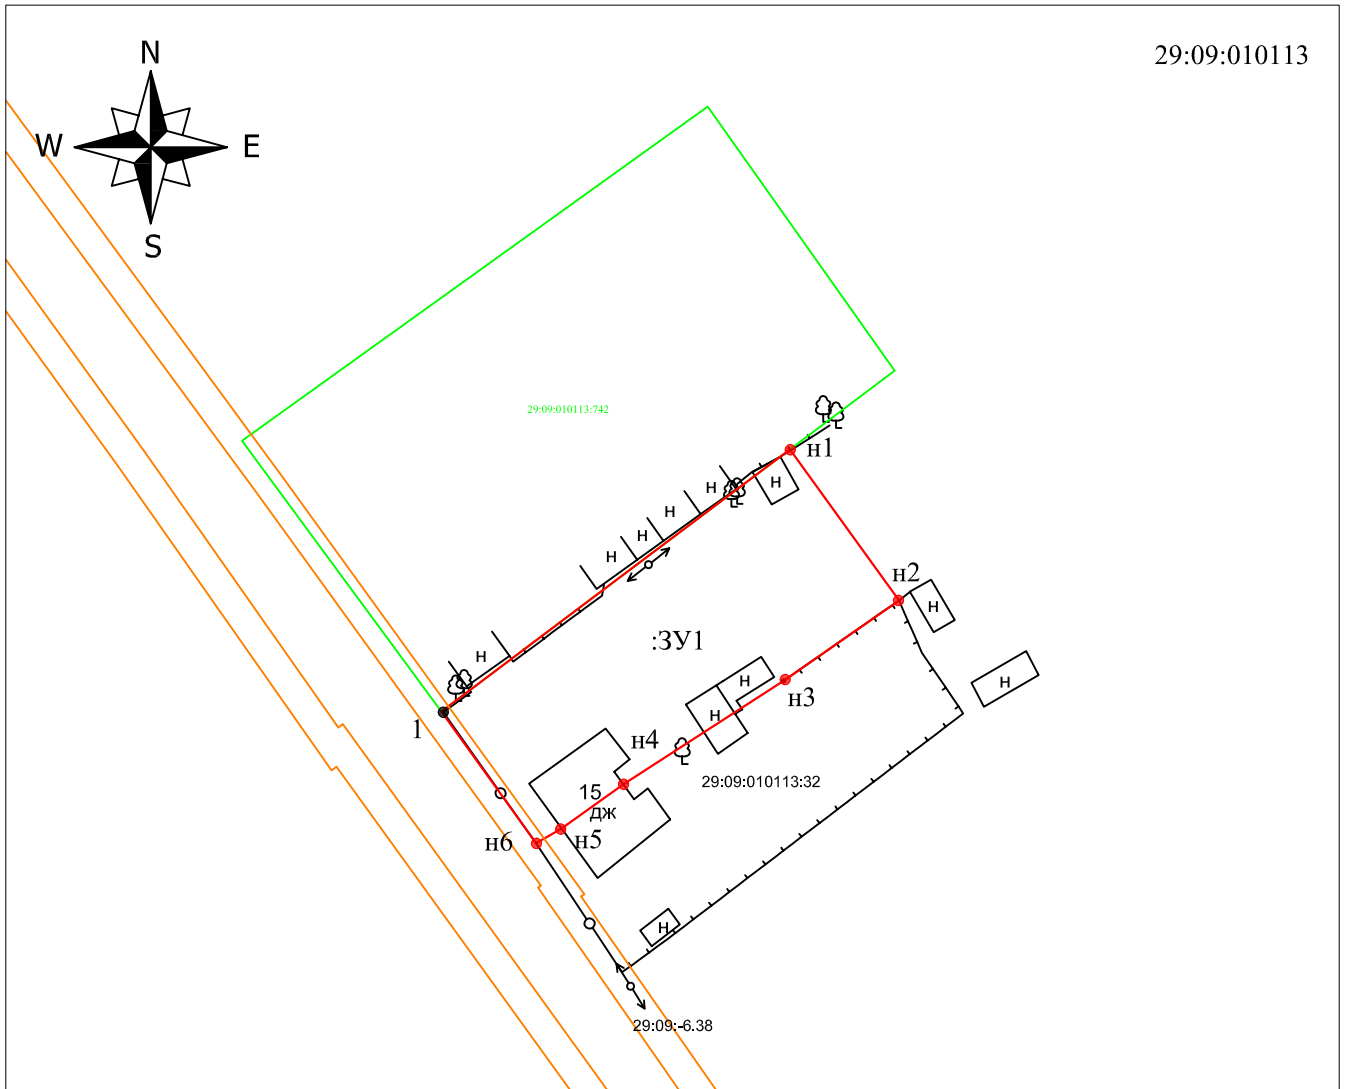

Условные обозначения:

Масштаб 1:1000

- - Вновь образованная часть границы, сведения о которой достаточны для определения ее местоположения
- - Существующая часть границы, имеющаяся в ГКН сведения о которой достаточны для определения ее на местоположения
- - Граница кадастрового квартала

29:09:010101:3У1, 29:09:010101:100:3У1, 3У1 - обозначение образуемого земельного участка

29:09:010101:100, :100 - кадастровый номер земельного участка

• н1, • 1 - характерная точка границы, сведения о которой позволяют однозначно определить ее местоположение на местности

29:09:010101 - обозначение кадастрового квартала