


Схема расположения границ публичного сервитута
 Линия воздушная 0,4 кВ; ВЛ-0,4 кВ 121-Л1 Рубцова

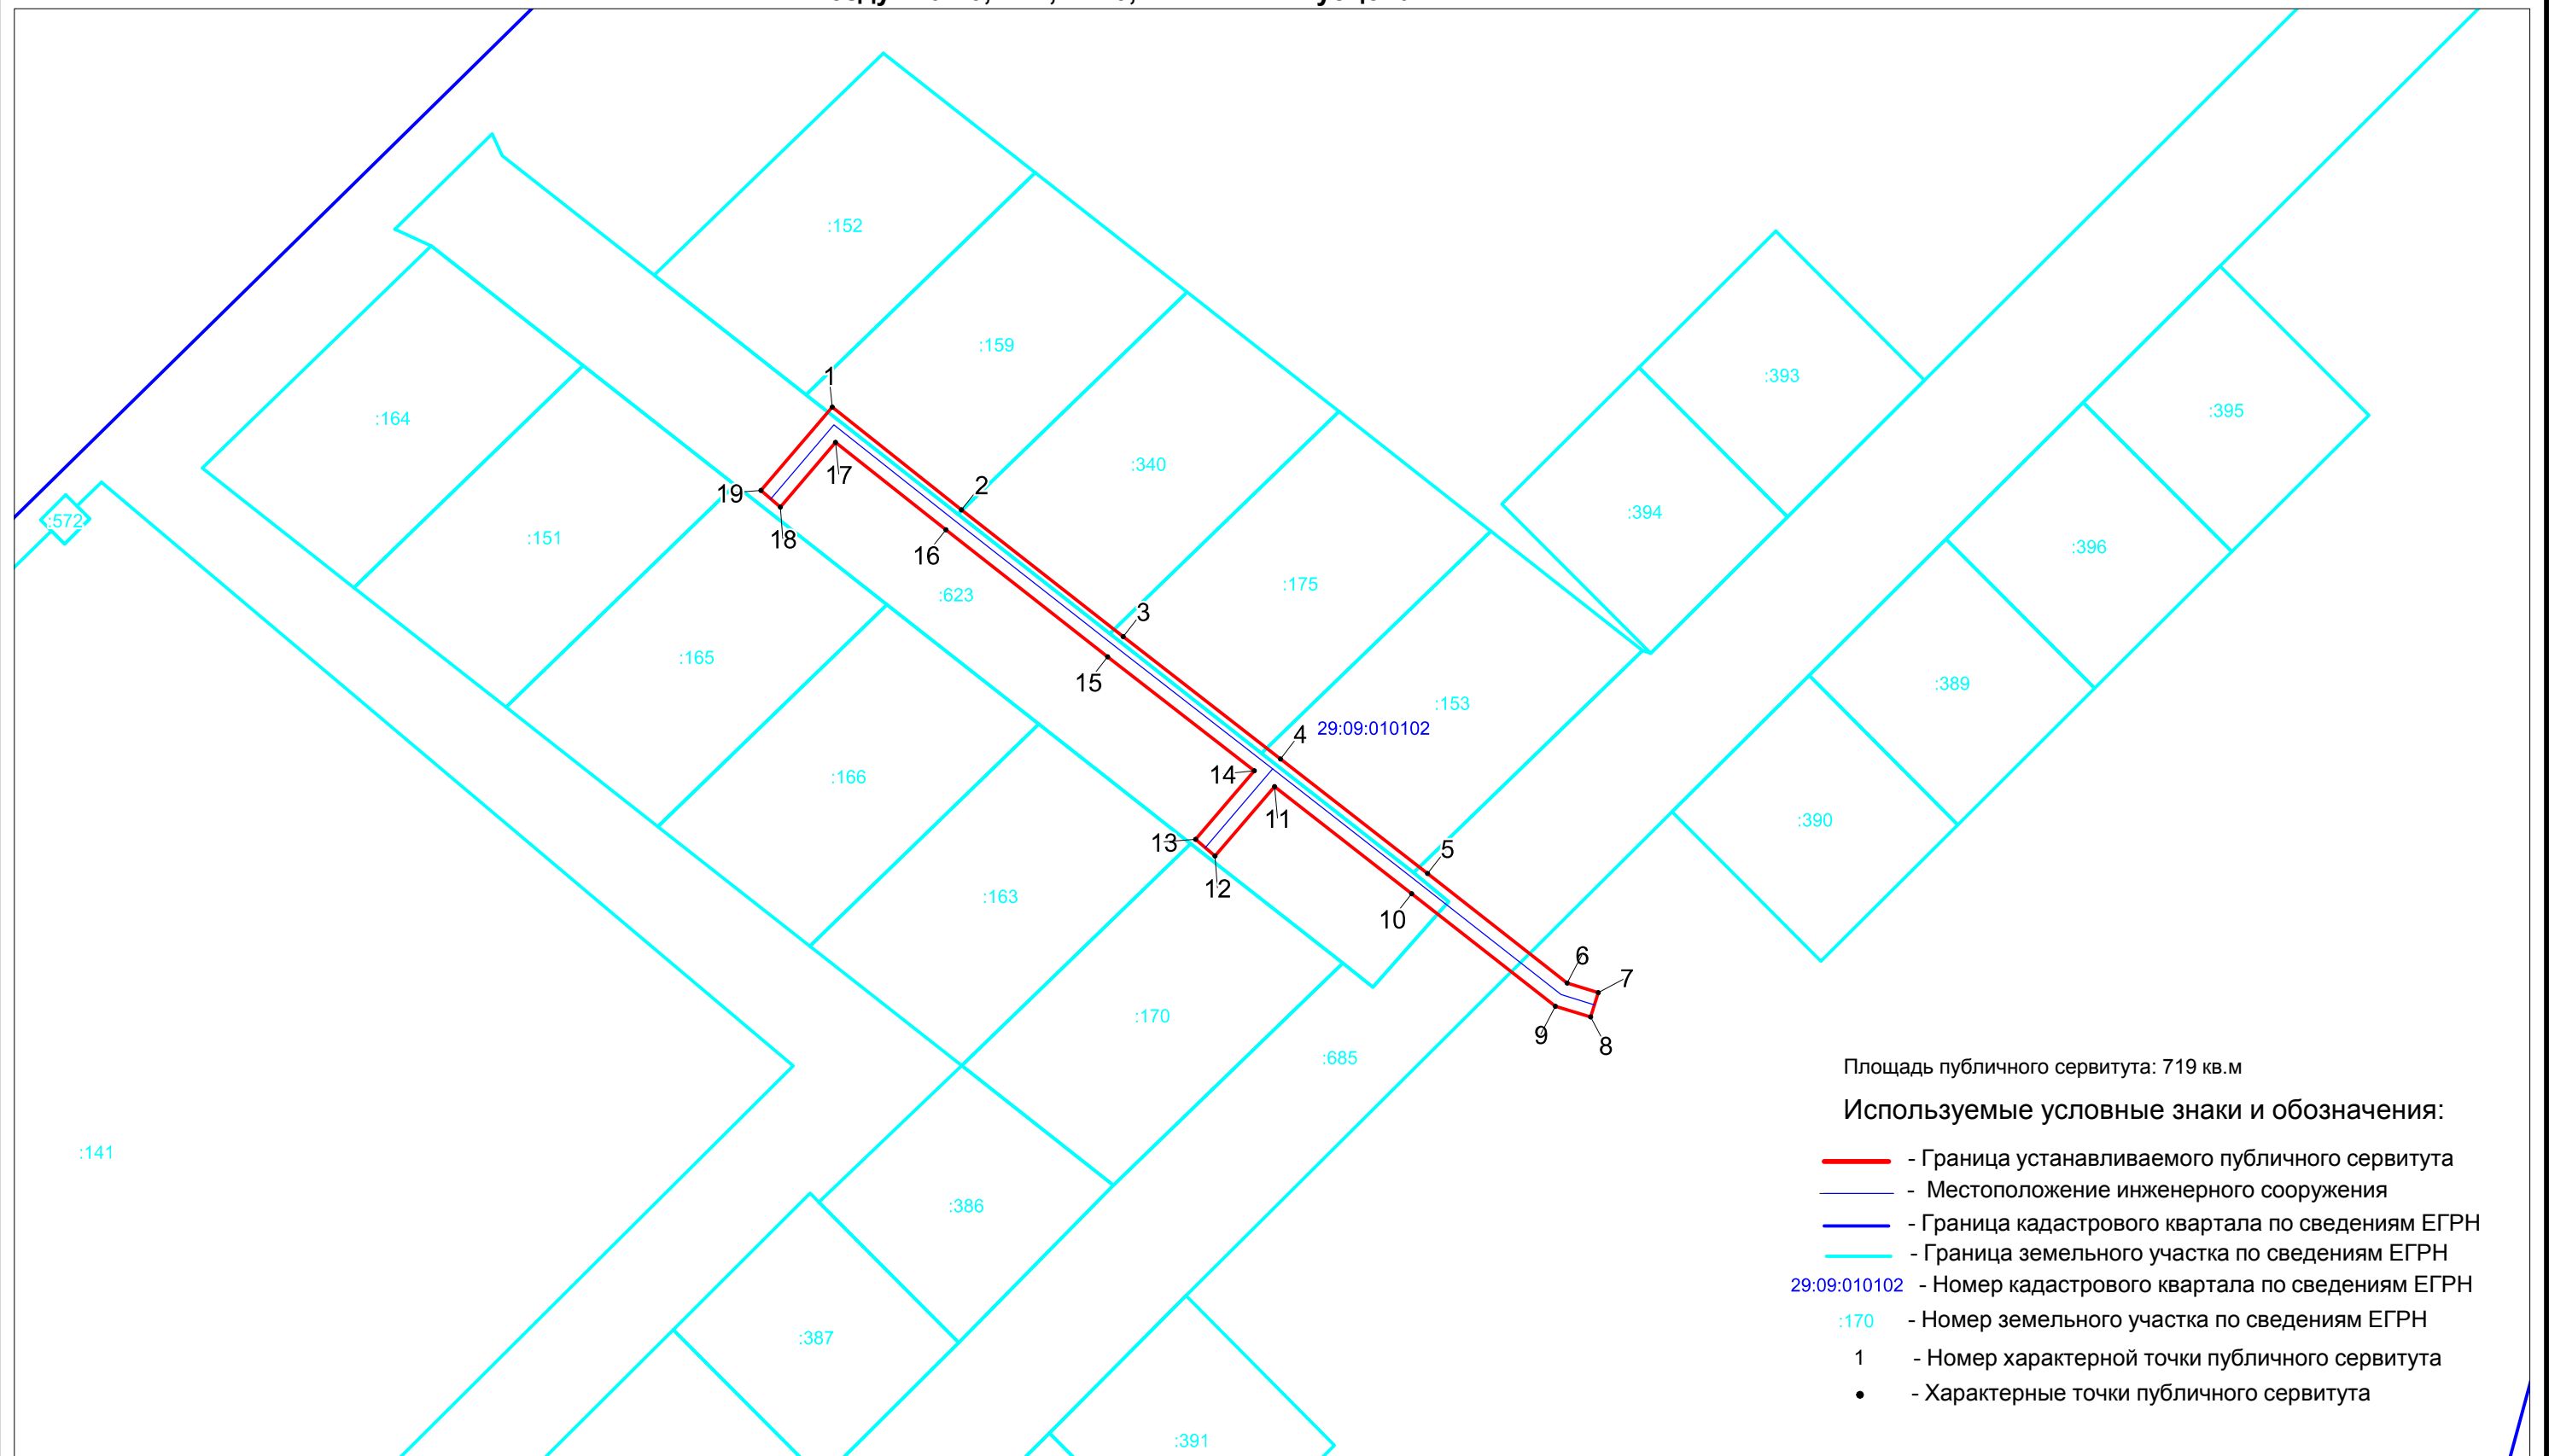

Масштаб 1 : 1000