

**ARTKADE**


" " ,2019

. : 11 .




:  
:  
« »  
:  
:  
:

12.3	0.0
58.5	1.2
115.6	8.1
112.7	3.0
140.8	9.0
61.5	46.9
13.8	27.9
26.4	0.8
Заливка	Вырезать

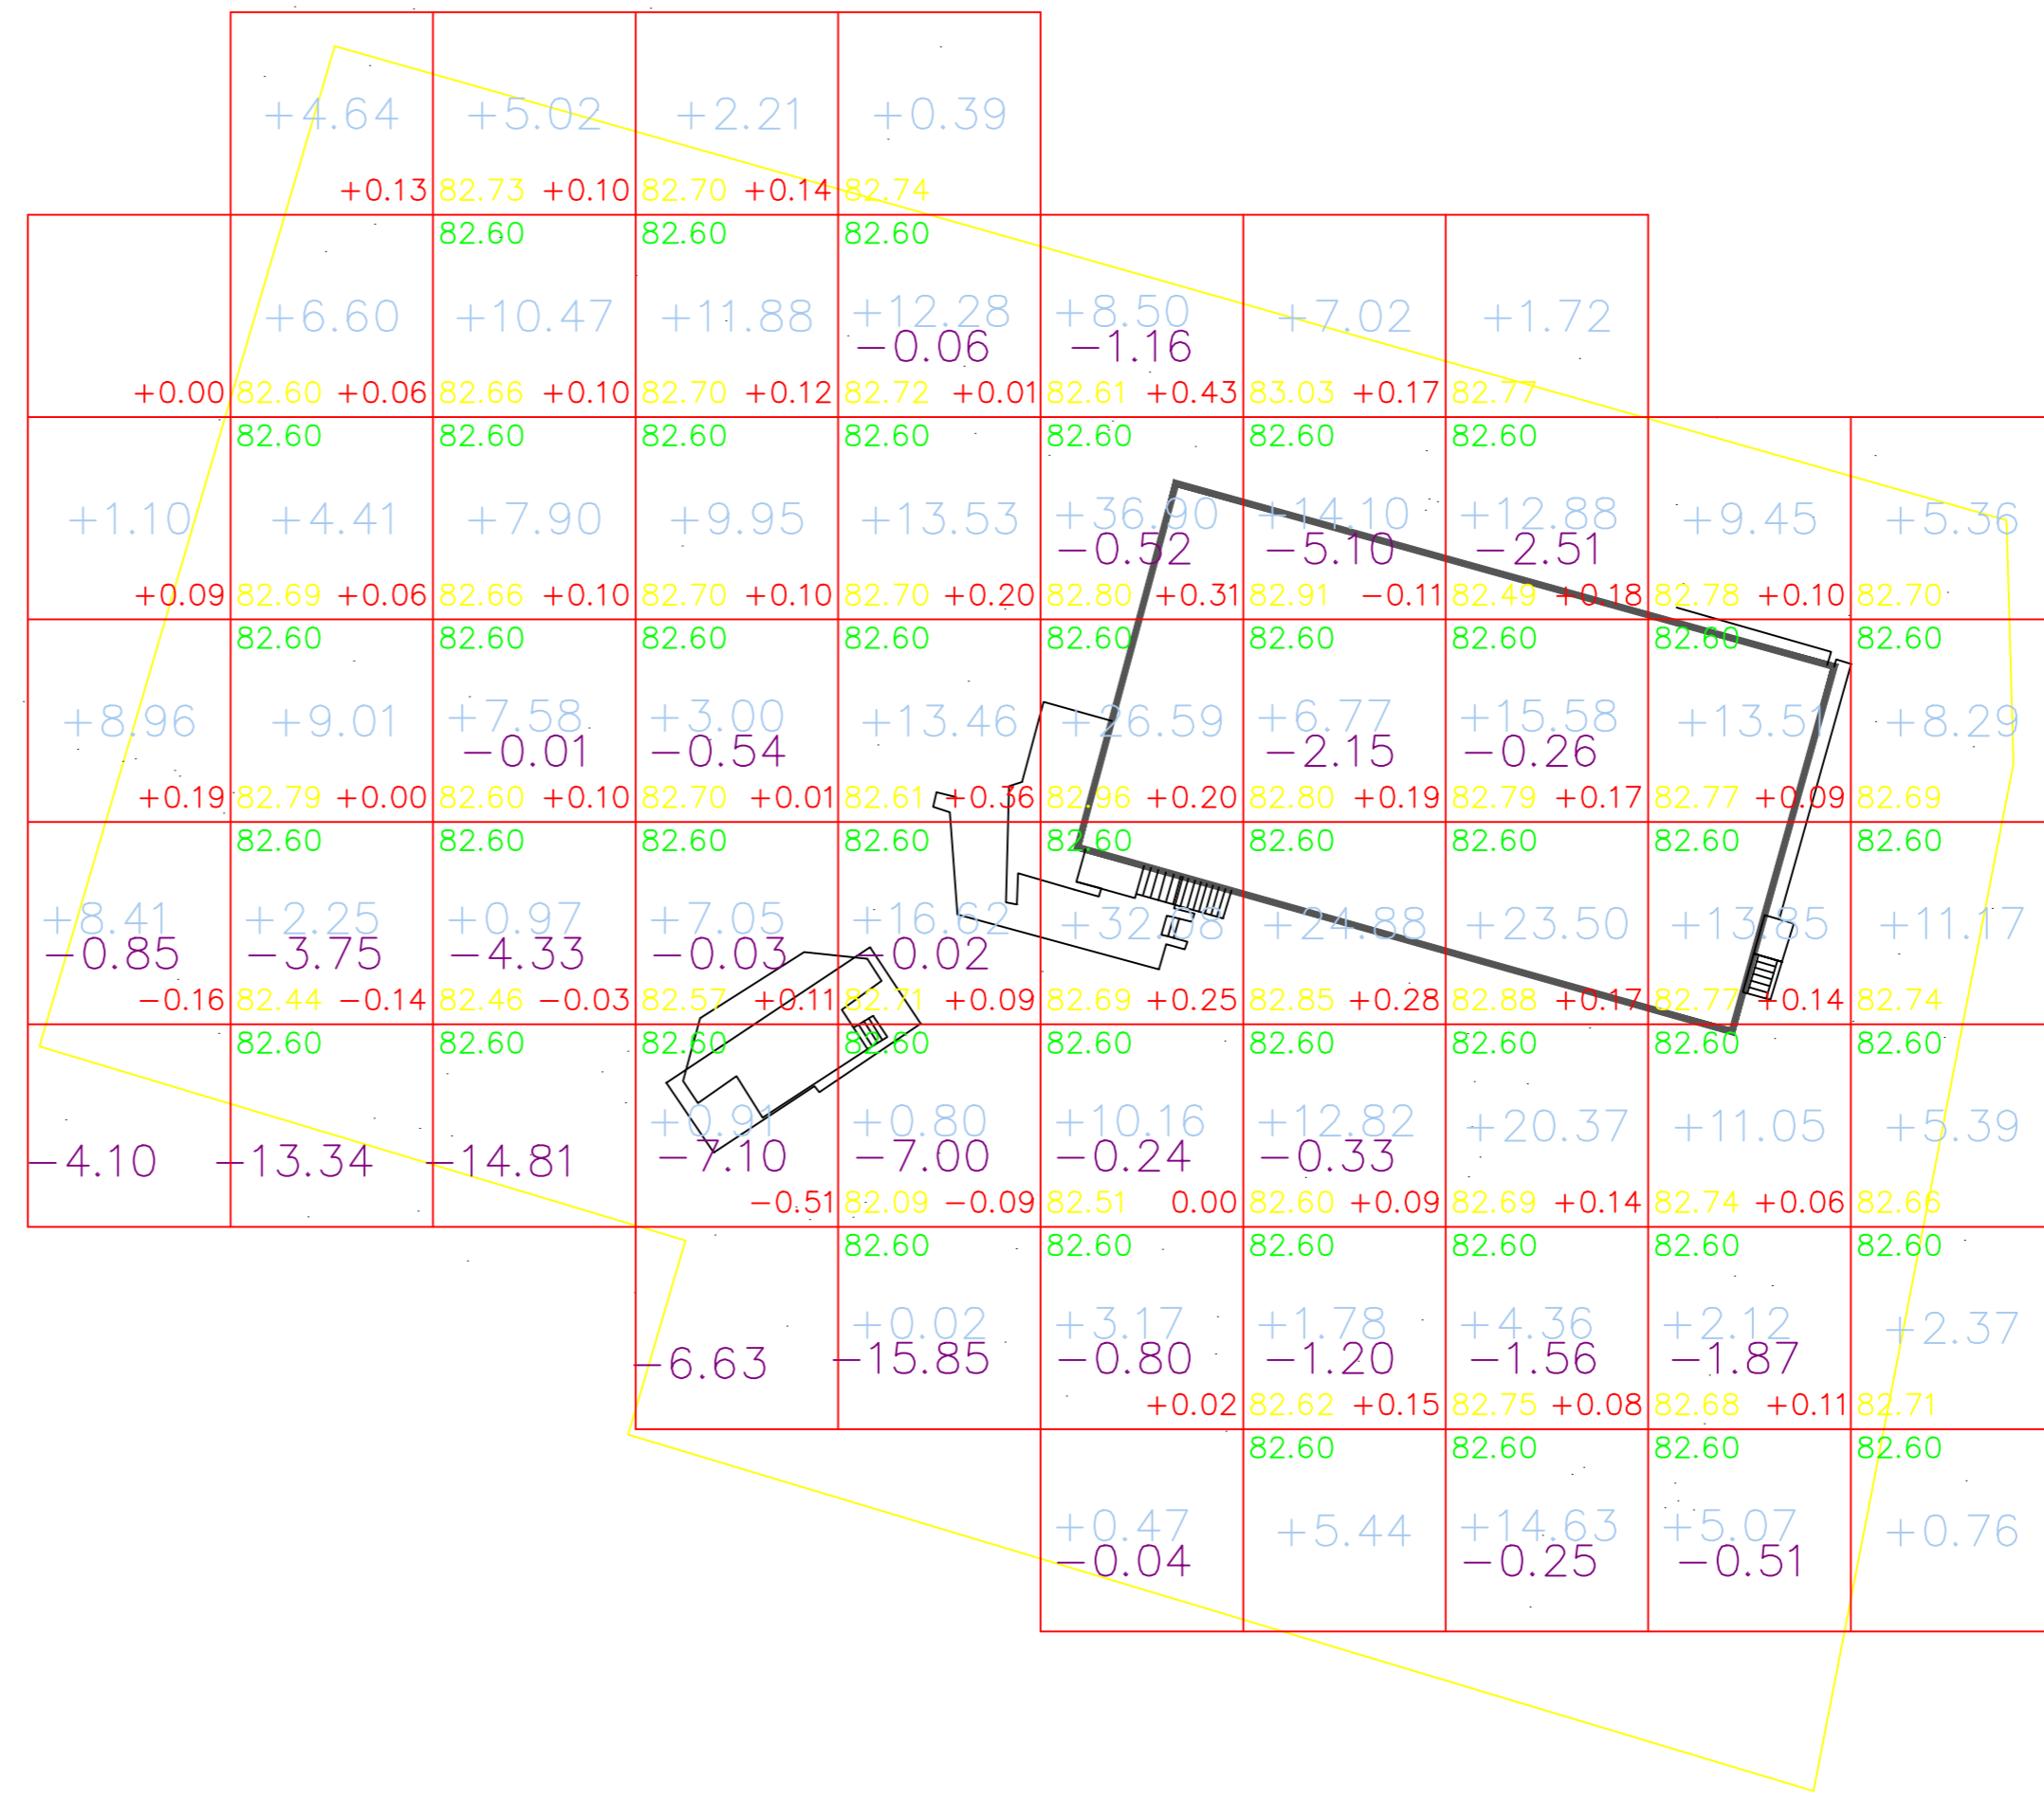

541.5	18.5	26.9	31.9	35.0	57.1	117.9	72.8	93.0	55.1	33.3
насыпь										
96.9	4.9	17.1	19.1	14.3	22.9	2.8	8.8	4.6	2.4	0.0
срезка										

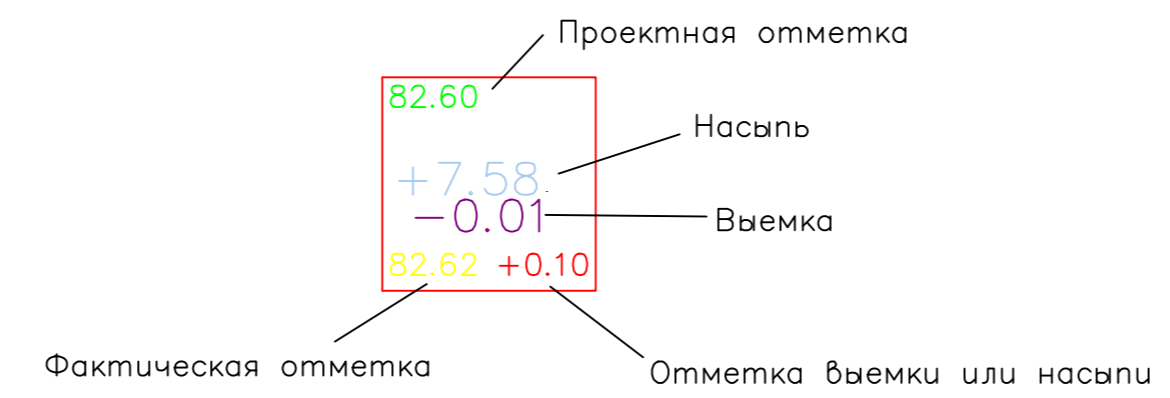

						25/19			
						Объект: Архангельская обл. р-н Ленский, п. Урдома ул. Мира. дом 11А.			
Изм.	Колуч	Лист	№ док	Подп.	Дата	Благоустройство площади у Дома Культуры "Урдомское"	Стадия	Лист	Листов
Директор	Каграманян						ЭП		
ГАП						Планировка территории Проект земельных масс			
Рук. групп.	Каграманян								
Архитектор	Ахмадуллин								
Дизайнер	Арабаджан								